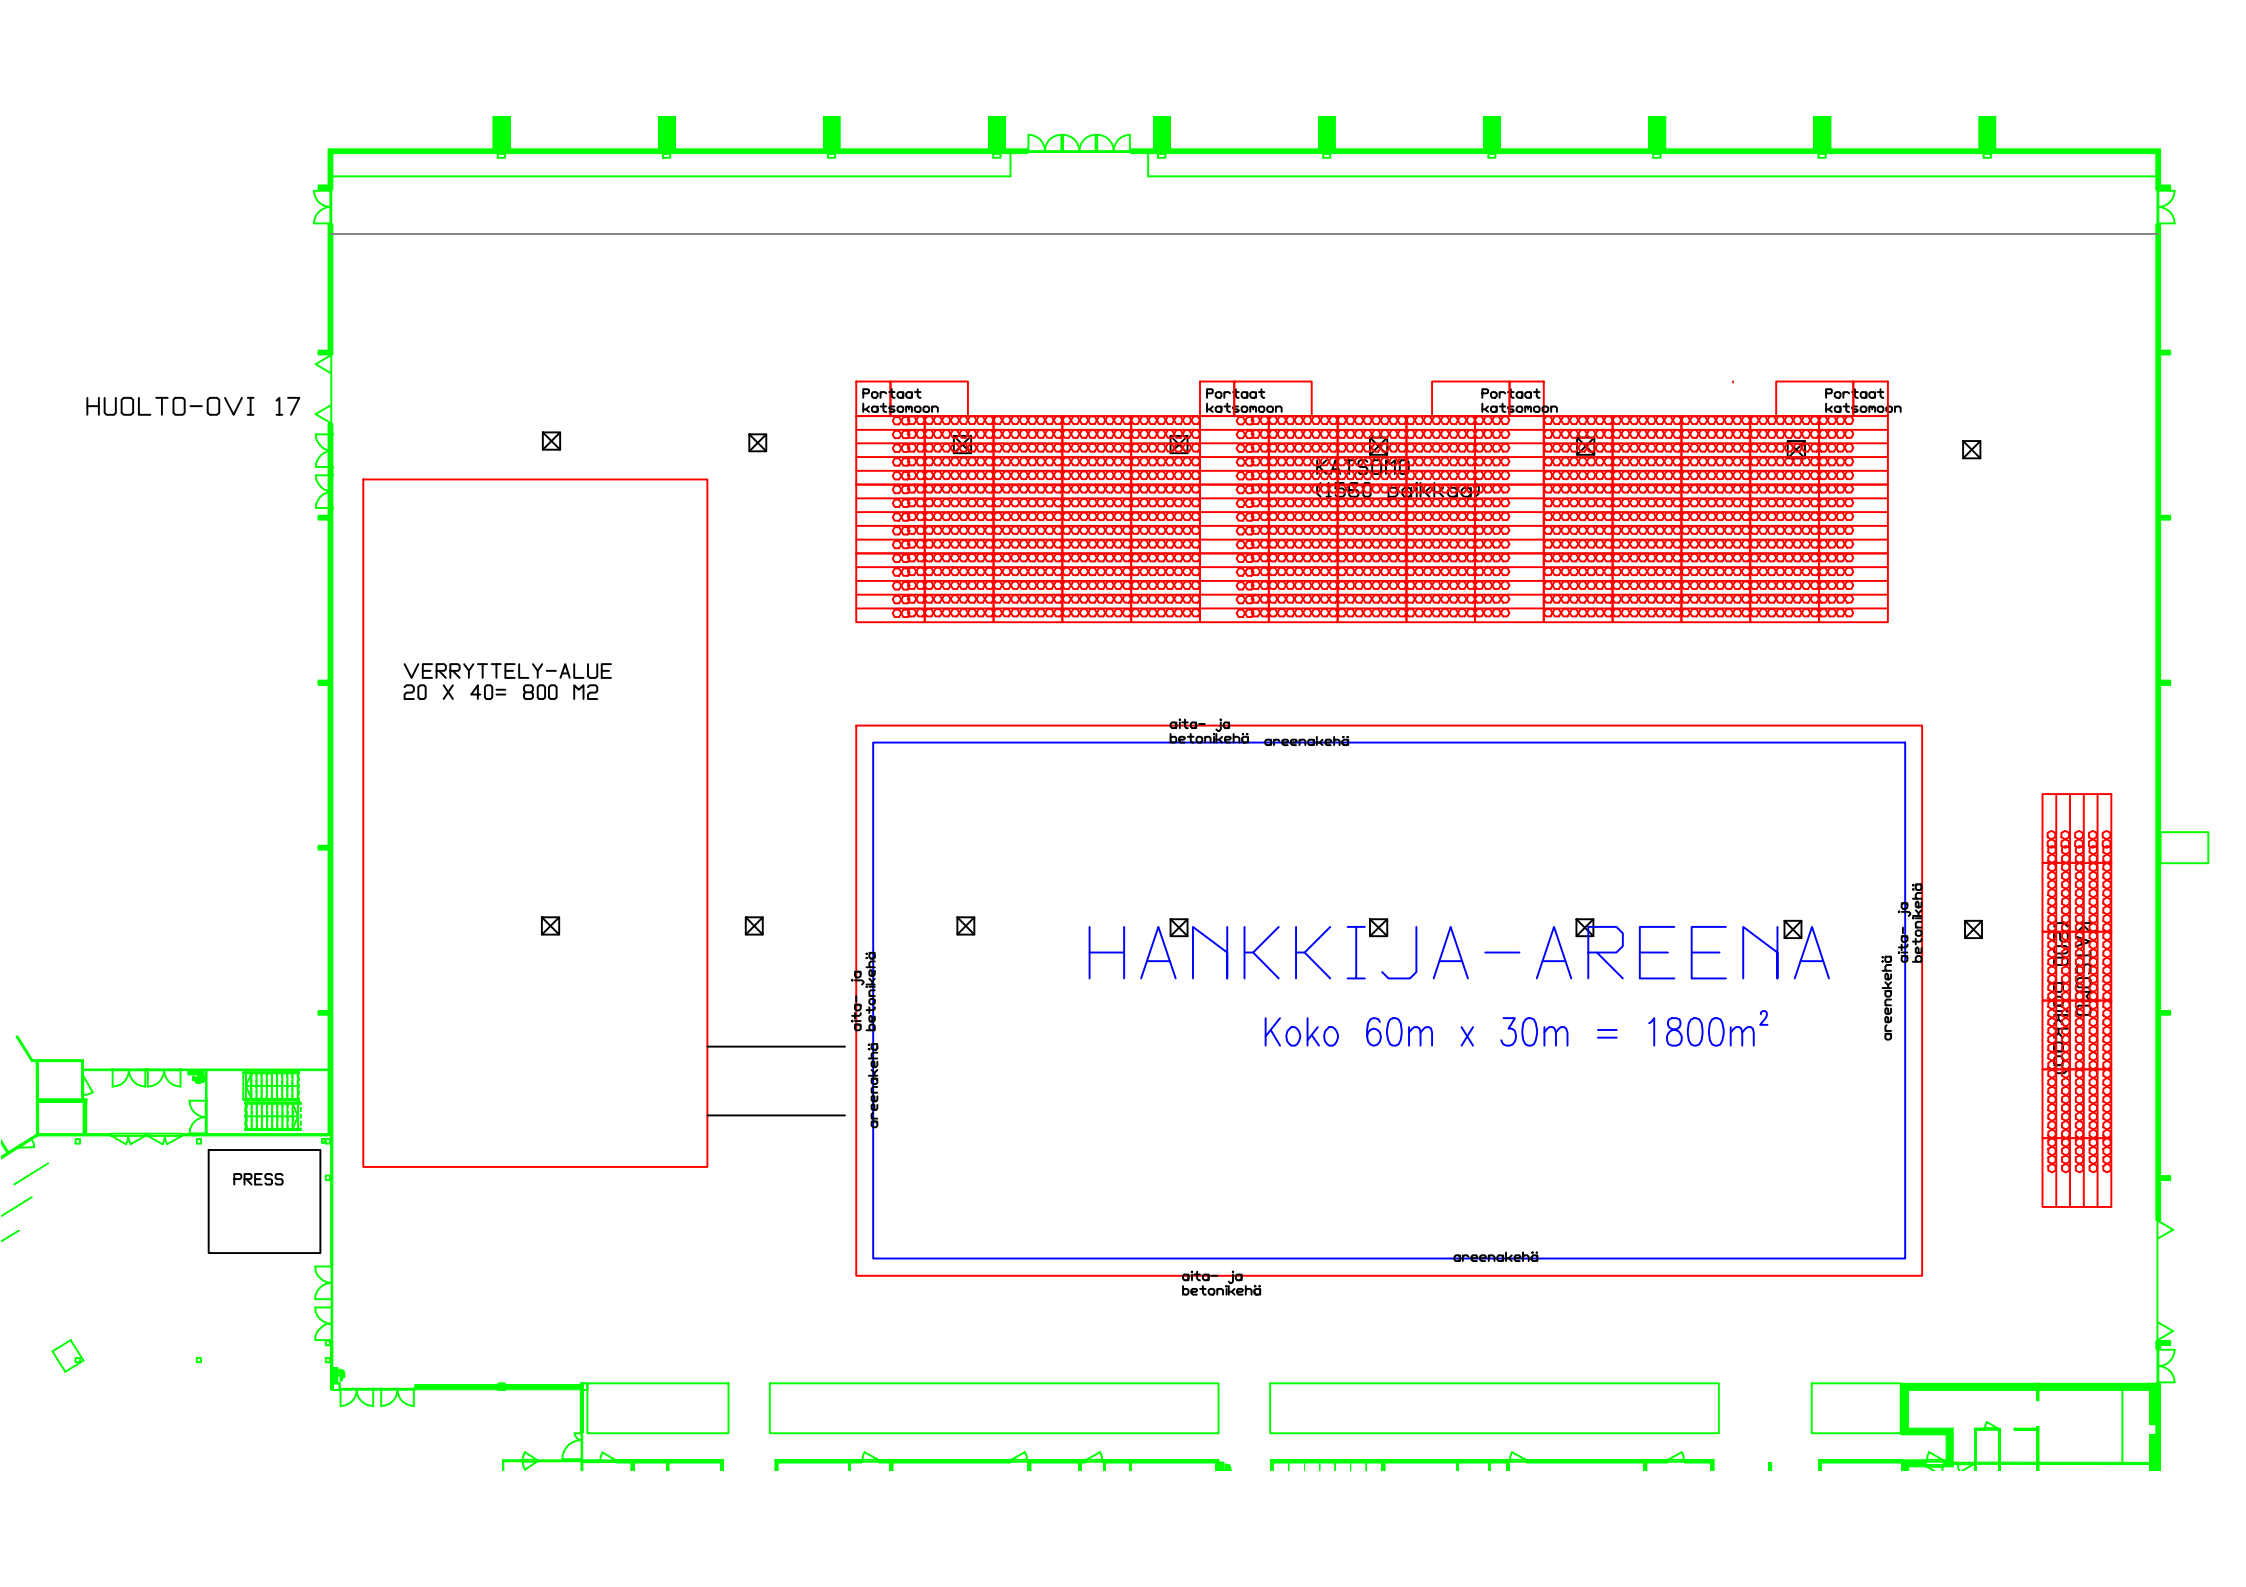
HUOLTO-OVI 17
Portaat katsomoon
Portaat katsomoon
Portaat katsomoon
Portaat katsomoon
KATSOMO
1560 Paikkaa
VERRYTTELY-ALUE
20 X 40= 800 M2
aita- ja betonikehä
areenakehä
HANKKIJA-AREENA
Koko 60m x 30m = 1800m²
areenakehä
aita- ja betonikehä
areenakehä
aita- ja betonikehä
areenakehä
aita- ja betonikehä
PRESS